

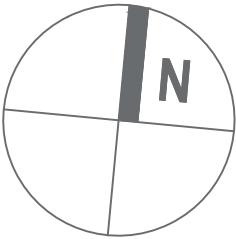


PARTER

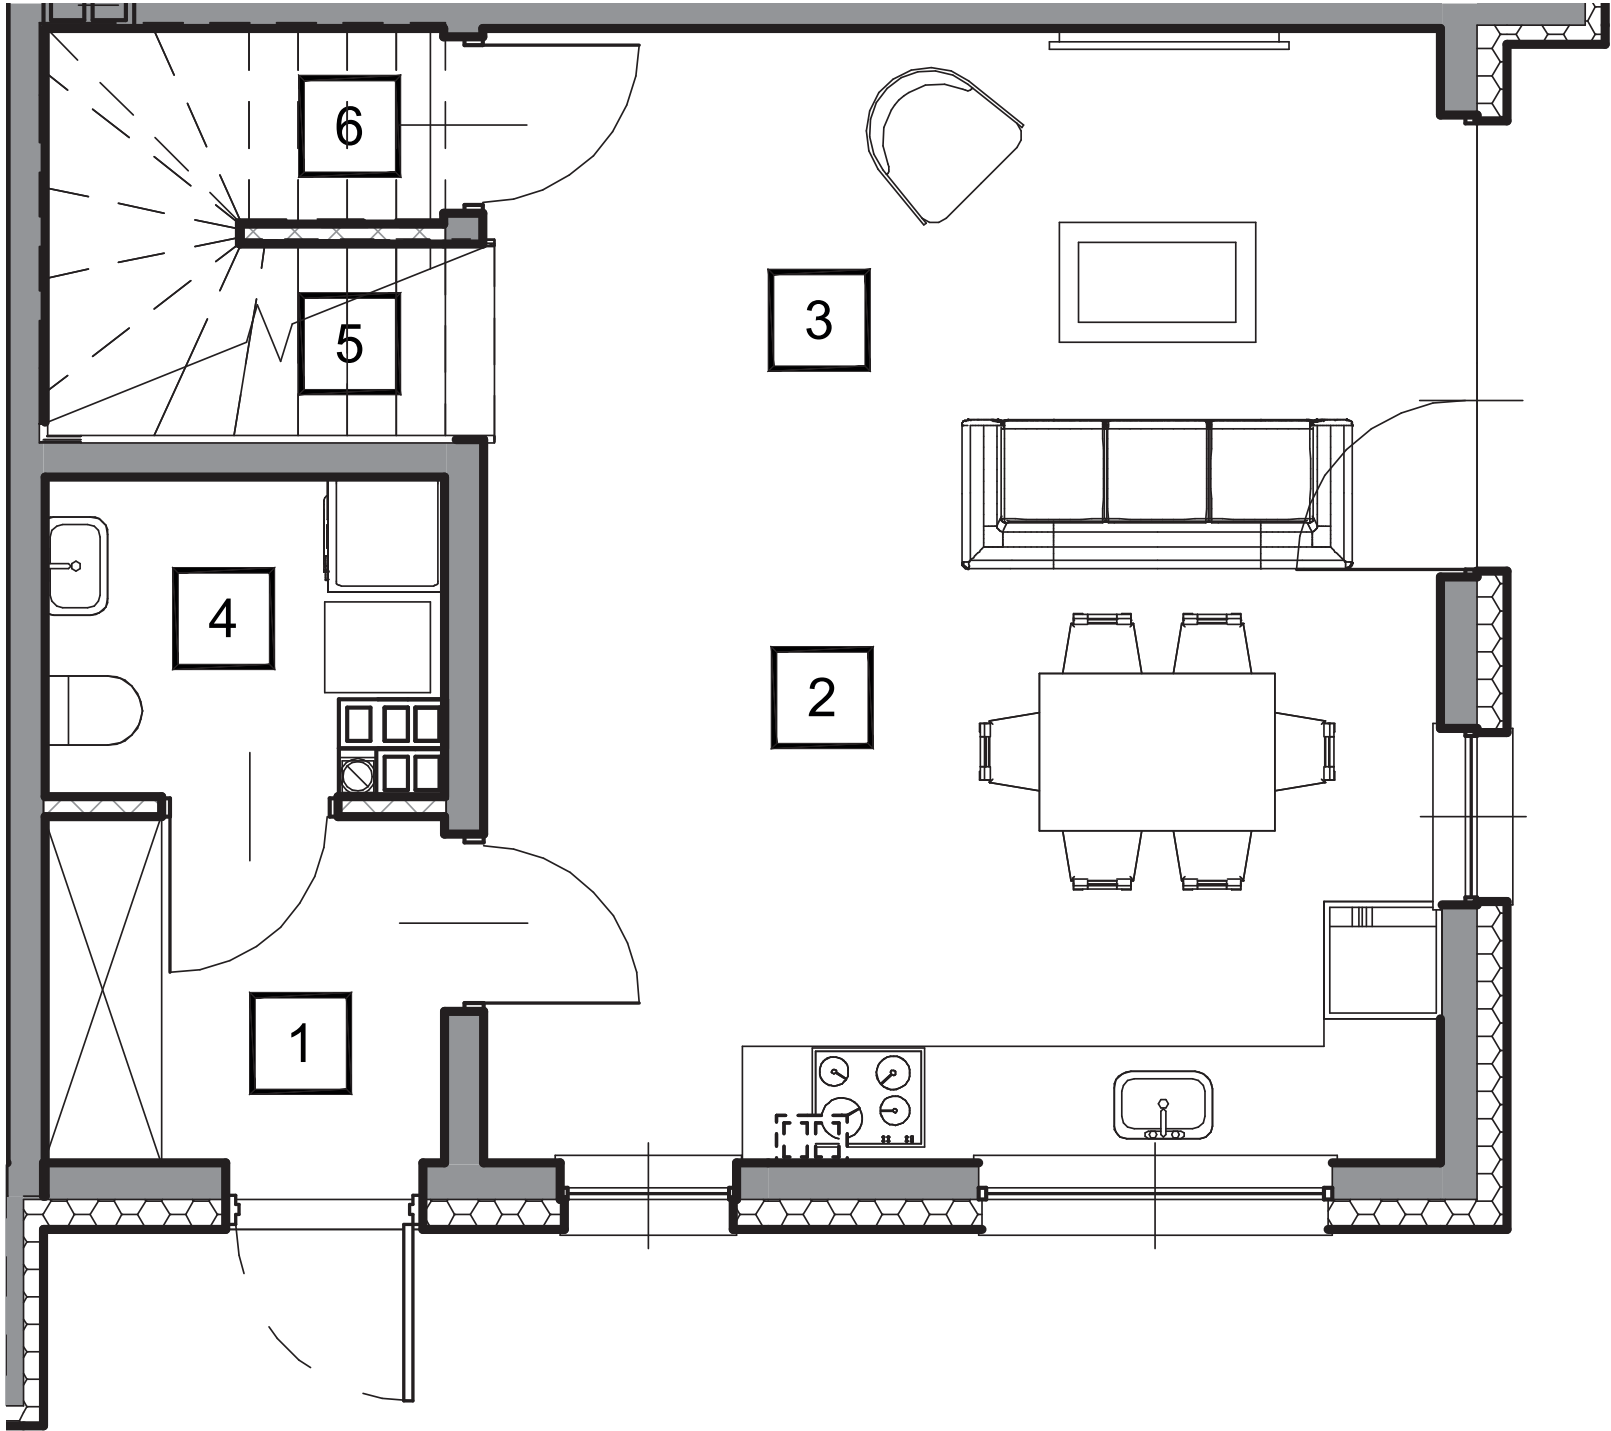

ŚCIANY NADAJĄCE SIĘ DO DEMONTAŻU ŚCIANY NOŚNE ŚCIANA NOŚNA ZEWNĘTRZNA 1 NUMER POMIESZCZENIA 0 100 cm 250 cm SKALA

UWAGA:
POWIERZCHNIA UŻYTKOWA LOKALU JEST OKREŚLONA ZGODNIE Z ZASADAMI ZAWARTYMI W POLSKIEJ NORMIE PN-ISO 9836:1997 , T.J. POWIERZCHNIA UŻYTKOWA LOKALU JEST OBLICZONA W METRACH KWADRATOWYCH, W ŚWIETLE WYKOŃCZONYCH ŚCIAN, GDZIE DO POWIERZCHNI UŻYTKOWEJ LOKALU WLICZONO POWIERZCHNIĘ ŚCIAN NADAJĄCYCH SIĘ DO DEMONTAŻU (REARANŻACJI). POWIERZCHNIA UŻYTKOWA LOKALU MOŻE ULEC ZMIANIE W TRAKCIE REALIZACJI PRAC BUDOWLANYCH. LOKALIZACJA PRZYBORÓW SANITARNYCH, ROZMIESZCZENIE PUNKTÓW INSTALACYJNYCH ITP. MOŻE ULEC ZMIANIE W TRAKCIE REALIZACJI INWESTYCJI. PRZEDSTAWIONA NA RZUCIE ARANŻACJA MA CHARAKTER PRZYKŁADOWY, UMEBLOWANIE, URZĄDZENIA ELEKTRYCZNE I SANITARNE ORAZ DRZWI WEWNĘTRZNE NIE STANOWIĄ WYPOSAŻENIA NABYWANEGO LOKALU.
AKTUALIZACJA: 14.10.2020

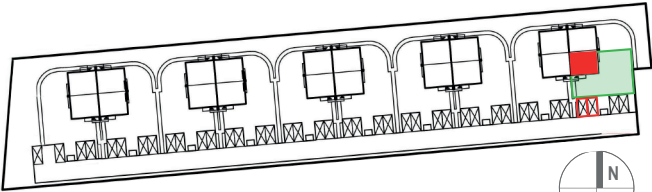

LOKAL K2		PARTER	37,15 m²
1	HOLL		3,57 m²
2	KUCHNIA		13,88 m²
3	POKÓJ DZIENNY		14,16 m²
4	ŁAZIENKA		3,04 m²
5	SCHODY		0,98 m²
6	SCHOWEK		1,52 m²
		I PIĘTRO	42,81 m²
7	SCHODY		3,42 m²
8	KORYTARZ		4,71 m²
9	ŁAZIENKA		3,03 m²
10	POMIESZCZENIE		10,06 m²
11	POMIESZCZENIE		9,97 m²
12	POMIESZCZENIE		11,62 m²
		PODDASZE	18,79 m²
13	POWIERZCHNIA PODDASZA NIEUŻYTKOWEGO		18,79 m²
	POWIERZCHNIA POD ŚCIANAMI MOŻLIWYMI DO DEMONTAŻU - PARTER		0,18 m²
	POWIERZCHNIA POD ŚCIANAMI MOŻLIWYMI DO DEMONTAŻU - I PIĘTRO		1,24 m²
		POWIERZCHNIA UŻYTKOWA WRAZ Z POWIERZCHNIĄ POD ŚCIANAMI MOŻLIWYMI DO DEMONTAŻU	81,38 m²
		POWIERZCHNIA ŁĄCZNA POWIERZCHNIA UŻYTKOWA WRAZ Z POWIERZCHNIĄ POD ŚCIANAMI NADAJĄCYMI SIĘ DO DEMONTAŻU I POWIERZCHNIA PODDASZA NIEUŻYTKOWEGO	100,17 m²
14	POWIERZCHNIA DZIAŁKI OGRÓD (POW. DZIAŁKI BEZ BUDYNKU)		210 m² 162 m²

INWESTOR:
ALBERO INVEST
SP. Z O.O. - 1 SP. K
UL. ZIELNA 37
00-108 WARSZAWA



INWESTYCJA:
TWÓRCZA HOME
UL. TWÓRCZA, WARSZAWA



S-PROJEKT


USŁUGI PROJEKTOWE
arch. Wojciech Szczepkowski

I PIĘTRO

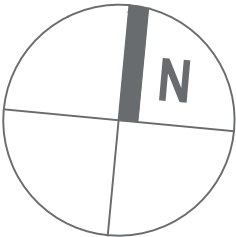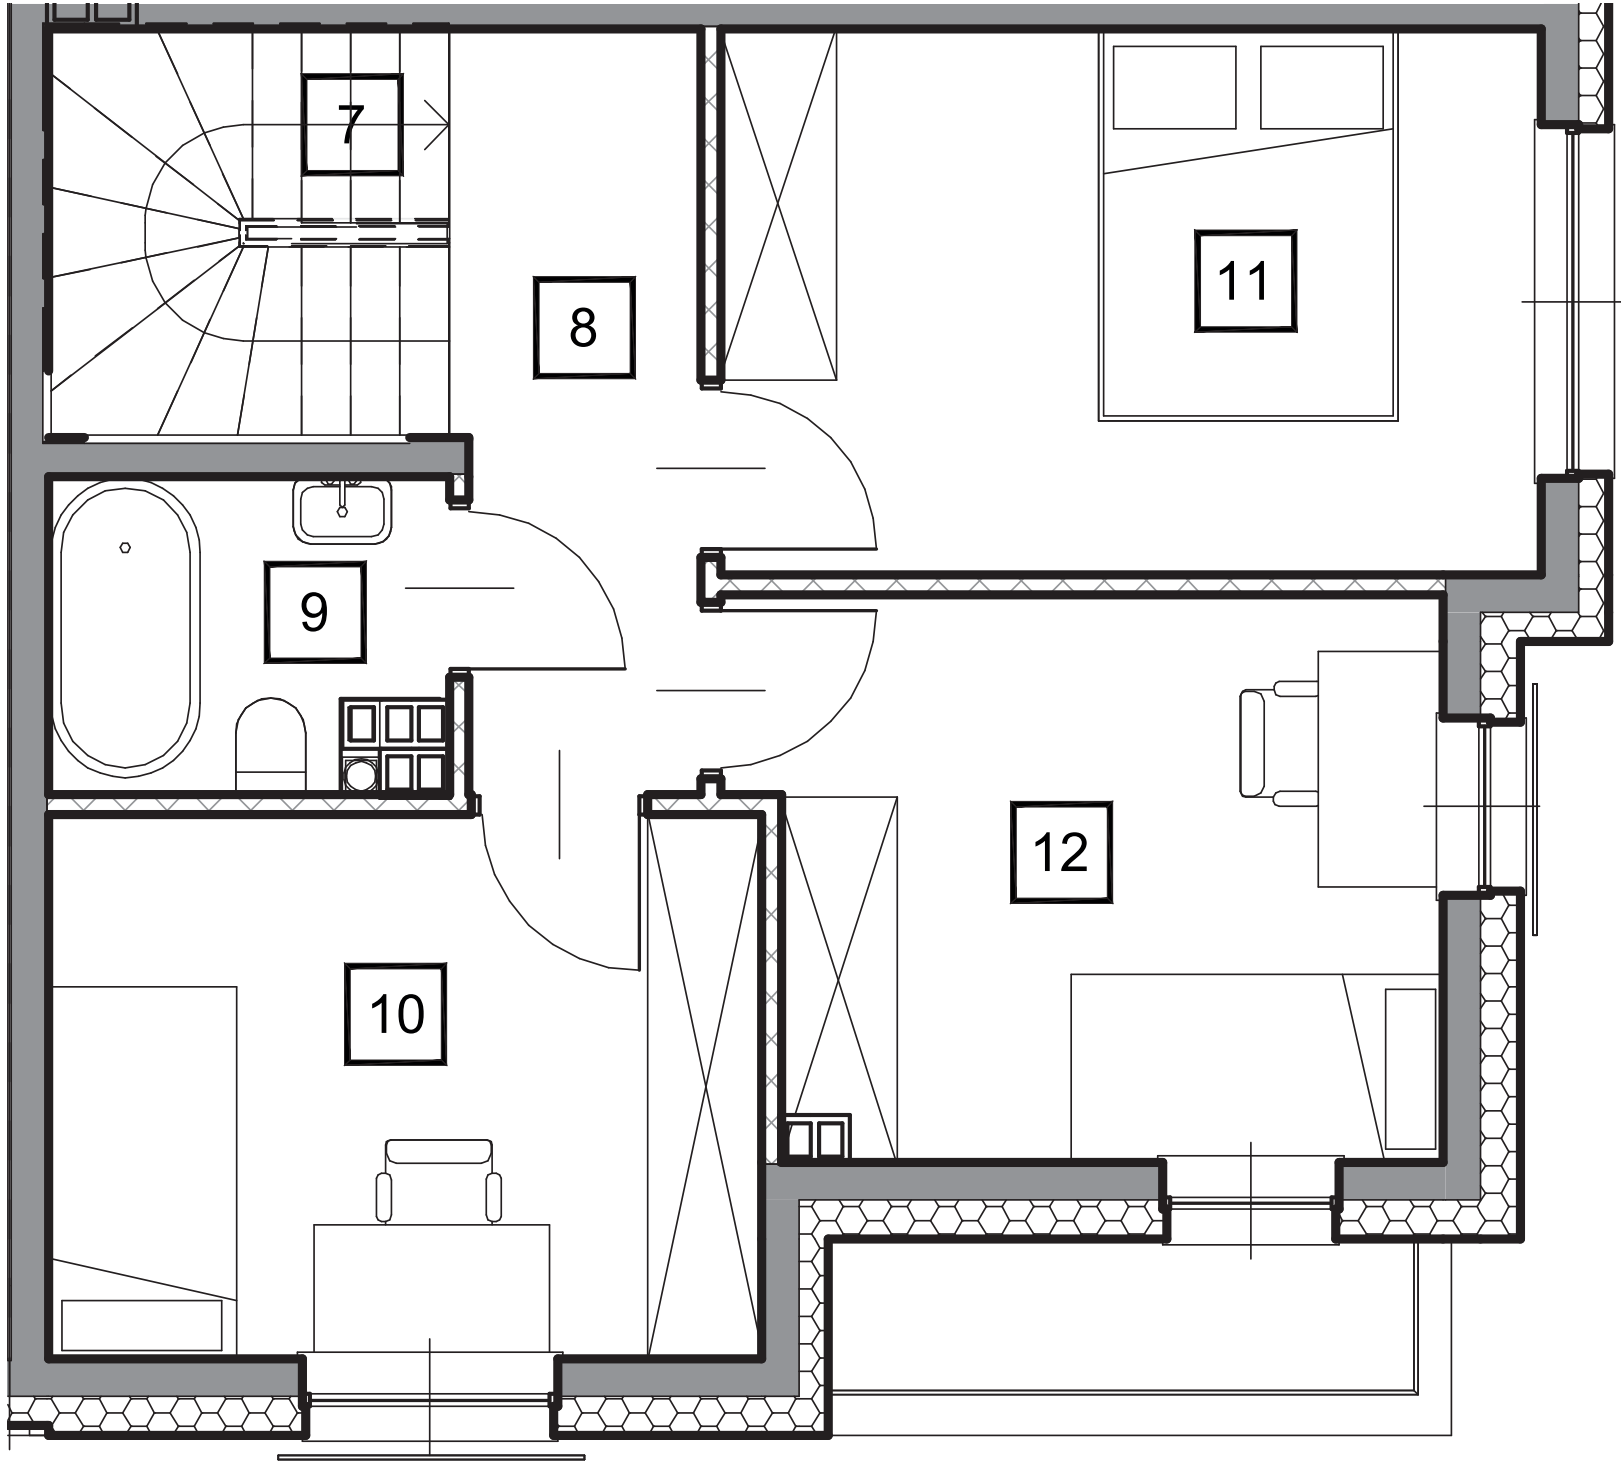

ŚCIANY NADAJĄCE SIĘ DO DEMONTAŻU ŚCIANY NOŚNE ŚCIANA NOŚNA ZEWNĘTRZNA 1 NUMER POMIESZCZENIA 0 100 cm 250 cm SKALA

UWAGA:
POWIERZCHNIA UŻYTKOWA LOKALU JEST OKREŚLONA ZGODNIE Z ZASADAMI ZAWARTYMI W POLSKIEJ NORMIE PN-ISO 9836:1997 , T.J. POWIERZCHNIA UŻYTKOWA LOKALU JEST OBLICZONA W METRACH KWADRATOWYCH, W ŚWIETLE WYKOŃCZONYCH ŚCIAN, GDZIE DO POWIERZCHNI UŻYTKOWEJ LOKALU WLICZONO POWIERZCHNIĘ ŚCIAN NADAJĄCYCH SIĘ DO DEMONTAŻU (REARANŻACJI). POWIERZCHNIA UŻYTKOWA LOKALU MOŻE ULEC ZMIANIE W TRAKCIE REALIZACJI PRAC BUDOWLANYCH. LOKALIZACJA PRZYBORÓW SANITARNYCH, ROZMIESZCZENIE PUNKTÓW INSTALACYJNYCH ITP. MOŻE ULEC ZMIANIE W TRAKCIE REALIZACJI INWESTYCJI. PRZEDSTAWIONA NA RZUCIE ARANŻACJA MA CHARAKTER PRZYKŁADOWY, UMEBLOWANIE, URZĄDZENIA ELEKTRYCZNE I SANITARNE ORAZ DRZWI WEWNĘTRZNE NIE STANOWIĄ WYPOSAŻENIA NABYWANEGO LOKALU.
AKTUALIZACJA: 14.10.2020

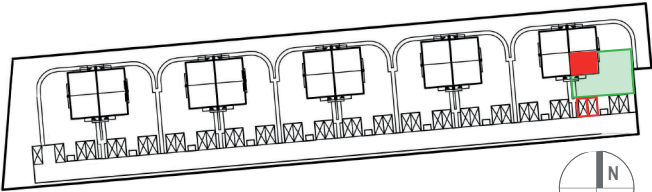

LOKAL K2		PARTER	37,15 m²
1	HOLL		3,57 m²
2	KUCHNIA		13,88 m²
3	POKÓJ DZIENNY		14,16 m²
4	ŁAZIENKA		3,04 m²
5	SCHODY		0,98 m²
6	SCHOWEK		1,52 m²
		I PIĘTRO	42,81 m²
7	SCHODY		3,42 m²
8	KORYTARZ		4,71 m²
9	ŁAZIENKA		3,03 m²
10	POMIESZCZENIE		10,06 m²
11	POMIESZCZENIE		9,97 m²
12	POMIESZCZENIE		11,62 m²
		PODDASZE	18,79 m²
13	POWIERZCHNIA PODDASZA NIEUŻYTKOWEGO		18,79 m²
	POWIERZCHNIA POD ŚCIANAMI MOŻLIWYMI DO DEMONTAŻU - PARTER		0,18 m²
	POWIERZCHNIA POD ŚCIANAMI MOŻLIWYMI DO DEMONTAŻU - I PIĘTRO		1,24 m²
		POWIERZCHNIA UŻYTKOWA WRAZ Z POWIERZCHNIĄ POD ŚCIANAMI MOŻLIWYMI DO DEMONTAŻU	81,38 m²
		POWIERZCHNIA ŁĄCZNA POWIERZCHNIA UŻYTKOWA WRAZ Z POWIERZCHNIĄ POD ŚCIANAMI NADAJĄCYMI SIĘ DO DEMONTAŻU I POWIERZCHNIA PODDASZA NIEUŻYTKOWEGO	100,17 m²
14	POWIERZCHNIA DZIAŁKI OGRÓD (POW. DZIAŁKI BEZ BUDYNKU)		210 m² 162 m²

INWESTOR:
ALBERO INVEST
SP. Z O.O. - 1 SP. K
UL. ZIELNA 37
00-108 WARSZAWA



INWESTYCJA:
TWÓRCZA HOME
UL. TWÓRCZA, WARSZAWA



S-PROJEKT


USŁUGI PROJEKTOWE
arch. Wojciech Szczepkowski

PODDASZE

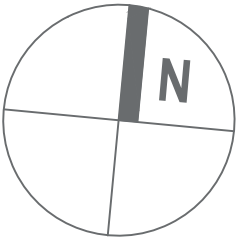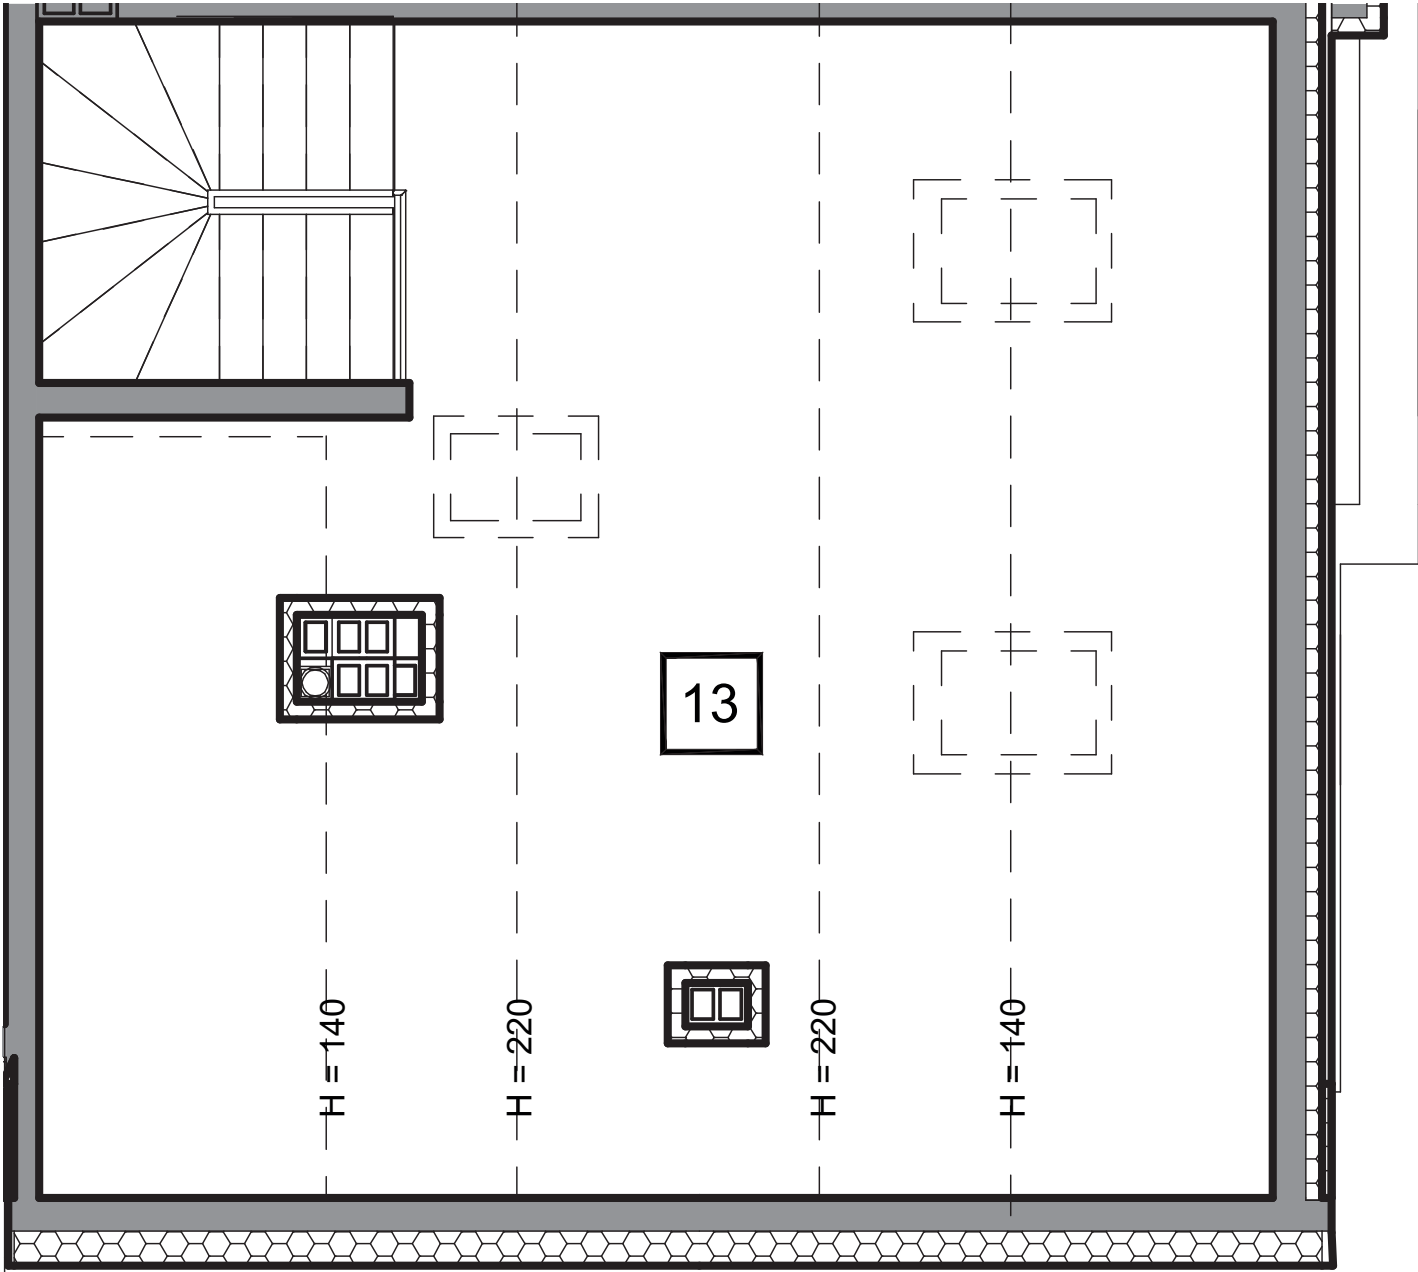

ŚCIANY NADAJĄCE SIĘ DO DEMONTAŻU ŚCIANY NOŚNE ŚCIANA NOŚNA ZEWNĘTRZNA 1 NUMER POMIESZCZENIA 0 100 cm 250 cm SKALA

UWAGA: POWIERZCHNIA UŻYTKOWA LOKALU JEST OKREŚLONA ZGODNIE Z ZASADAMI ZAWARTYMI W POLSKIEJ NORMIE PN-ISO 9836:1997 , T.J. POWIERZCHNIA UŻYTKOWA LOKALU JEST OBLICZONA W METRACH KWADRATOWYCH, W ŚWIETLE WYKOŃCZONYCH ŚCIAN, GDZIE DO POWIERZCHNI UŻYTKOWEJ LOKALU WLICZONO POWIERZCHNIĘ ŚCIAN NADAJĄCYCH SIĘ DO DEMONTAŻU (REARANŻACJI). POWIERZCHNIA UŻYTKOWA LOKALU MOŻE ULEC ZMIANIE W TRAKCIE REALIZACJI PRAC BUDOWLANYCH. LOKALIZACJA PRZYBORÓW SANITARNYCH, ROZMIESZCZENIE PUNKTÓW INSTALACYJNYCH ITP. MOŻE ULEC ZMIANIE W TRAKCIE REALIZACJI INWESTYCJI. PRZEDSTAWIONA NA RZUCIE ARANŻACJA MA CHARAKTER PRZYKŁADOWY, UMEBLOWANIE, URZĄDZENIA ELEKTRYCZNE I SANITARNE ORAZ DRZWI WEWNĘTRZNE NIE STANOWIĄ WYPOSAŻENIA NABYWANEGO LOKALU. AKTUALIZACJA: 14.10.2020

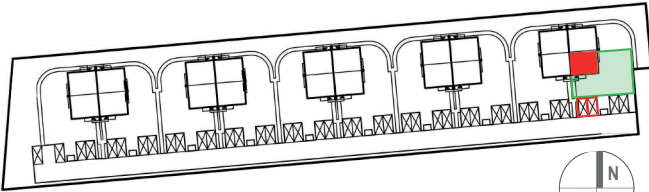

LOKAL K2		PARTER	37,15 m²
1	HOLL		3,57 m²
2	KUCHNIA		13,88 m²
3	POKÓJ DZIENNY		14,16 m²
4	ŁAZIENKA		3,04 m²
5	SCHODY		0,98 m²
6	SCHOWEK		1,52 m²
		I PIĘTRO	42,81 m²
7	SCHODY		3,42 m²
8	KORYTARZ		4,71 m²
9	ŁAZIENKA		3,03 m²
10	POMIESZCZENIE		10,06 m²
11	POMIESZCZENIE		9,97 m²
12	POMIESZCZENIE		11,62 m²
		PODDASZE	18,79 m²
13	POWIERZCHNIA PODDASZA NIEUŻYTKOWEGO		18,79 m²
	POWIERZCHNIA POD ŚCIANAMI MOŻLIWYMI DO DEMONTAŻU - PARTER		0,18 m²
	POWIERZCHNIA POD ŚCIANAMI MOŻLIWYMI DO DEMONTAŻU - I PIĘTRO		1,24 m²
		POWIERZCHNIA UŻYTKOWA WRAZ Z POWIERZCHNIĄ POD ŚCIANAMI MOŻLIWYMI DO DEMONTAŻU	81,38 m²
		POWIERZCHNIA ŁĄCZNA POWIERZCHNIA UŻYTKOWA WRAZ Z POWIERZCHNIĄ POD ŚCIANAMI NADAJĄCYMI SIĘ DO DEMONTAŻU I POWIERZCHNIA PODDASZA NIEUŻYTKOWEGO	100,17 m²
14	POWIERZCHNIA DZIAŁKI OGRÓD (POW. DZIAŁKI BEZ BUDYNKU)		210 m² 162 m²

INWESTOR:
ALBERO INVEST
SP. Z O.O. - 1 SP. K
UL. ZIELNA 37
00-108 WARSZAWA



INWESTYCJA:
TWÓRCZA HOME
UL. TWÓRCZA, WARSZAWA



S-PROJEKT


USŁUGI PROJEKTOWE
arch. Wojciech Szczepkowski

OGRÓD

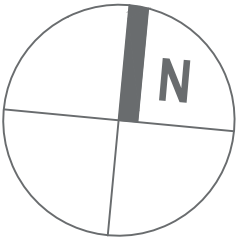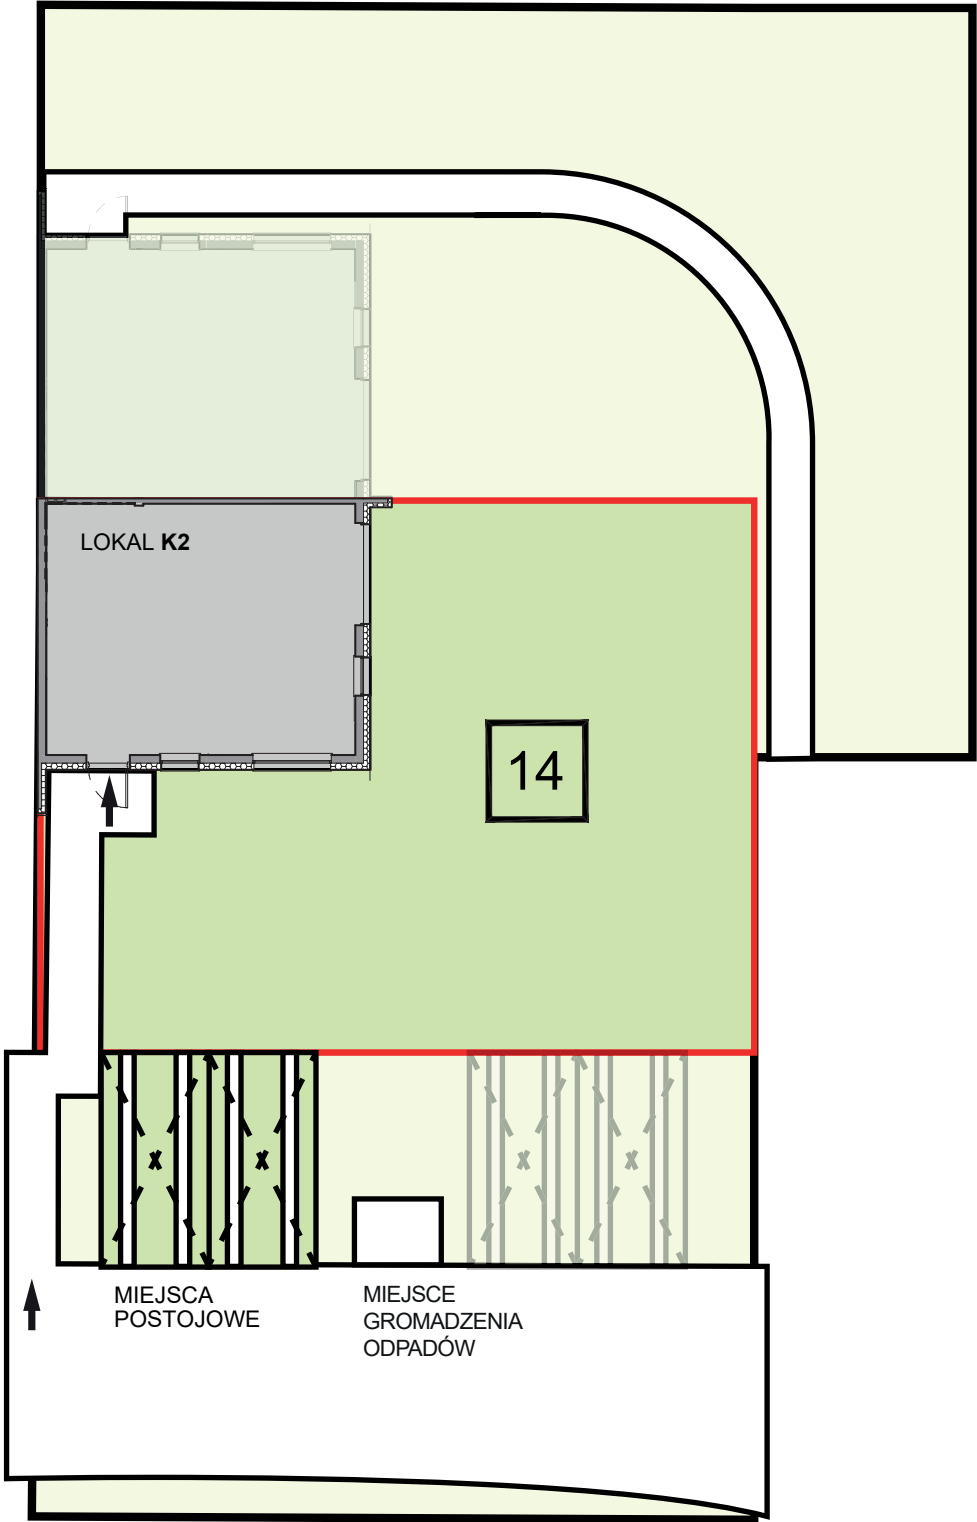

ŚCIANY NADAJĄCE SIĘ DO DEMONTAŻU ŚCIANY NOŚNE ŚCIANA NOŚNA ZEWNĘTRZNA 1 NUMER POMIESZCZENIA 0 100 cm 250 cm SKALA

UWAGA: POWIERZCHNIA UŻYTKOWA LOKALU JEST OKREŚLONA ZGODNIE Z ZASADAMI ZAWARTYMI W POLSKIEJ NORMIE PN-ISO 9836:1997 , T.J. POWIERZCHNIA UŻYTKOWA LOKALU JEST OBLICZONA W METRACH KWADRATOWYCH, W ŚWIETLE WYKOŃCZONYCH ŚCIAN, GDZIE DO POWIERZCHNI UŻYTKOWEJ LOKALU WLICZONO POWIERZCHNIĘ ŚCIAN NADAJĄCYCH SIĘ DO DEMONTAŻU (REARANŻACJI). POWIERZCHNIA UŻYTKOWA LOKALU MOŻE ULEC ZMIANIE W TRAKCIE REALIZACJI PRAC BUDOWLANYCH. LOKALIZACJA PRZYBORÓW SANITARNYCH, ROZMIESZCZENIE PUNKTÓW INSTALACYJNYCH ITP. MOŻE ULEC ZMIANIE W TRAKCIE REALIZACJI INWESTYCJI. PRZEDSTAWIONA NA RZUCIE ARANŻACJA MA CHARAKTER PRZYKŁADOWY, UMEBLOWANIE, URZĄDZENIA ELEKTRYCZNE I SANITARNE ORAZ DRZWI WEWNĘTRZNE NIE STANOWIĄ WYPOSAŻENIA NABYWANEGO LOKALU. AKTUALIZACJA: 14.10.2020

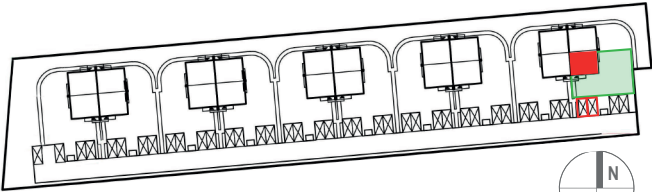

LOKAL K2		PARTER	37,15 m²
1	HOLL		3,57 m²
2	KUCHNIA		13,88 m²
3	POKÓJ DZIENNY		14,16 m²
4	ŁAZIENKA		3,04 m²
5	SCHODY		0,98 m²
6	SCHOWEK		1,52 m²
		I PIĘTRO	42,81 m²
7	SCHODY		3,42 m²
8	KORYTARZ		4,71 m²
9	ŁAZIENKA		3,03 m²
10	POMIESZCZENIE		10,06 m²
11	POMIESZCZENIE		9,97 m²
12	POMIESZCZENIE		11,62 m²
		PODDASZE	18,79 m²
13	POWIERZCHNIA PODDASZA NIEUŻYTKOWEGO		18,79 m²
	POWIERZCHNIA POD ŚCIANAMI MOŻLIWYMI DO DEMONTAŻU - PARTER		0,18 m²
	POWIERZCHNIA POD ŚCIANAMI MOŻLIWYMI DO DEMONTAŻU - I PIĘTRO		1,24 m²
POWIERZCHNIA UŻYTKOWA WRAZ Z POWIERZCHNIĄ POD ŚCIANAMI MOŻLIWYMI DO DEMONTAŻU			81,38 m²
POWIERZCHNIA ŁĄCZNA POWIERZCHNIA UŻYTKOWA WRAZ Z POWIERZCHNIĄ POD ŚCIANAMI NADAJĄCYMI SIĘ DO DEMONTAŻU I POWIERZCHNIA PODDASZA NIEUŻYTKOWEGO			100,17 m²
14	POWIERZCHNIA DZIAŁKI OGRÓD (POW. DZIAŁKI BEZ BUDYNKU)		210 m² 162 m²

INWESTOR:
ALBERO INVEST
SP. Z O.O. - 1 SP. K
UL. ZIELNA 37
00-108 WARSZAWA

INWESTYCJA:
TWÓRCZA HOME
UL. TWÓRCZA, WARSZAWA



S-PROJEKT

USŁUGI PROJEKTOWE
arch. Wojciech Szczepkowski